

Clos des Džsirs sprl




Appartement A01

Etage : Rez-de-chaussée
 Surface : 99,5m²
 Jardin : 55,5m²



Localisation :
 Avenue des Džsirs 19 - Avenue des Anciens Combattants 25
 1140 Evere

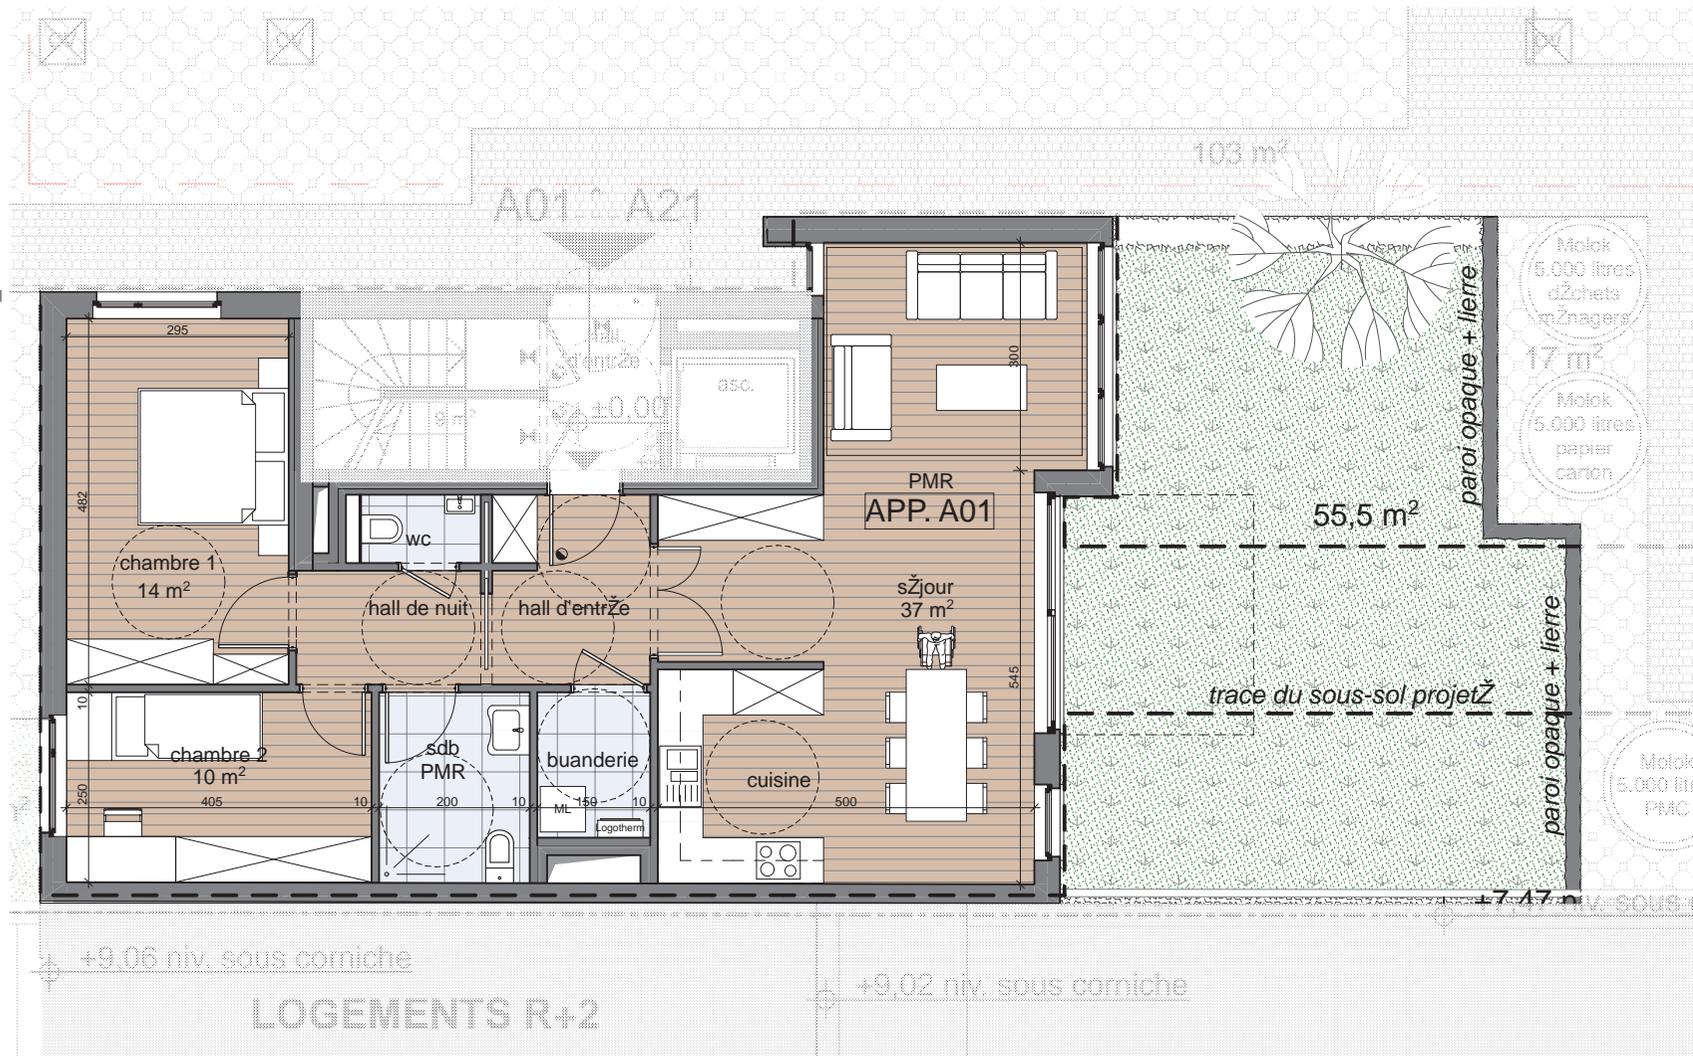

Le mobilier pržsent sur les plans est placž ^ titre indicatif et n'est pas compris dans la vente. Seul le mobilier de cuisine, les žquipements sanitaires ainsi que le mobilier dans lesquels ils s'int^grent sont pržvus. Les renseignements repris sur le plan sont fournis ^ titre indicatif et sont non contractuels. Bien que faisant objet d'une attention particuli^re, les informations sont donnžes sous ržserve d'erreurs de saisie et/ou de modifications žventuelles.

