


Clos des Džsirs sprl



Appartement B01


Etage : Rez-de-chaussée
Surface : 121m²
Jardin : 208m²

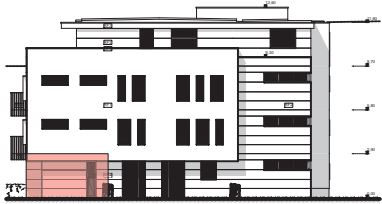

Facade Nord-Est




Facade Sud-Est

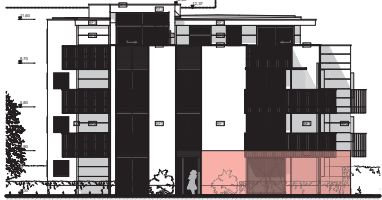

Facade Sud-Ouest

Localisation :
Avenue des Džsirs 19 - Avenue des Anciens Combattants 25
1140 Evere

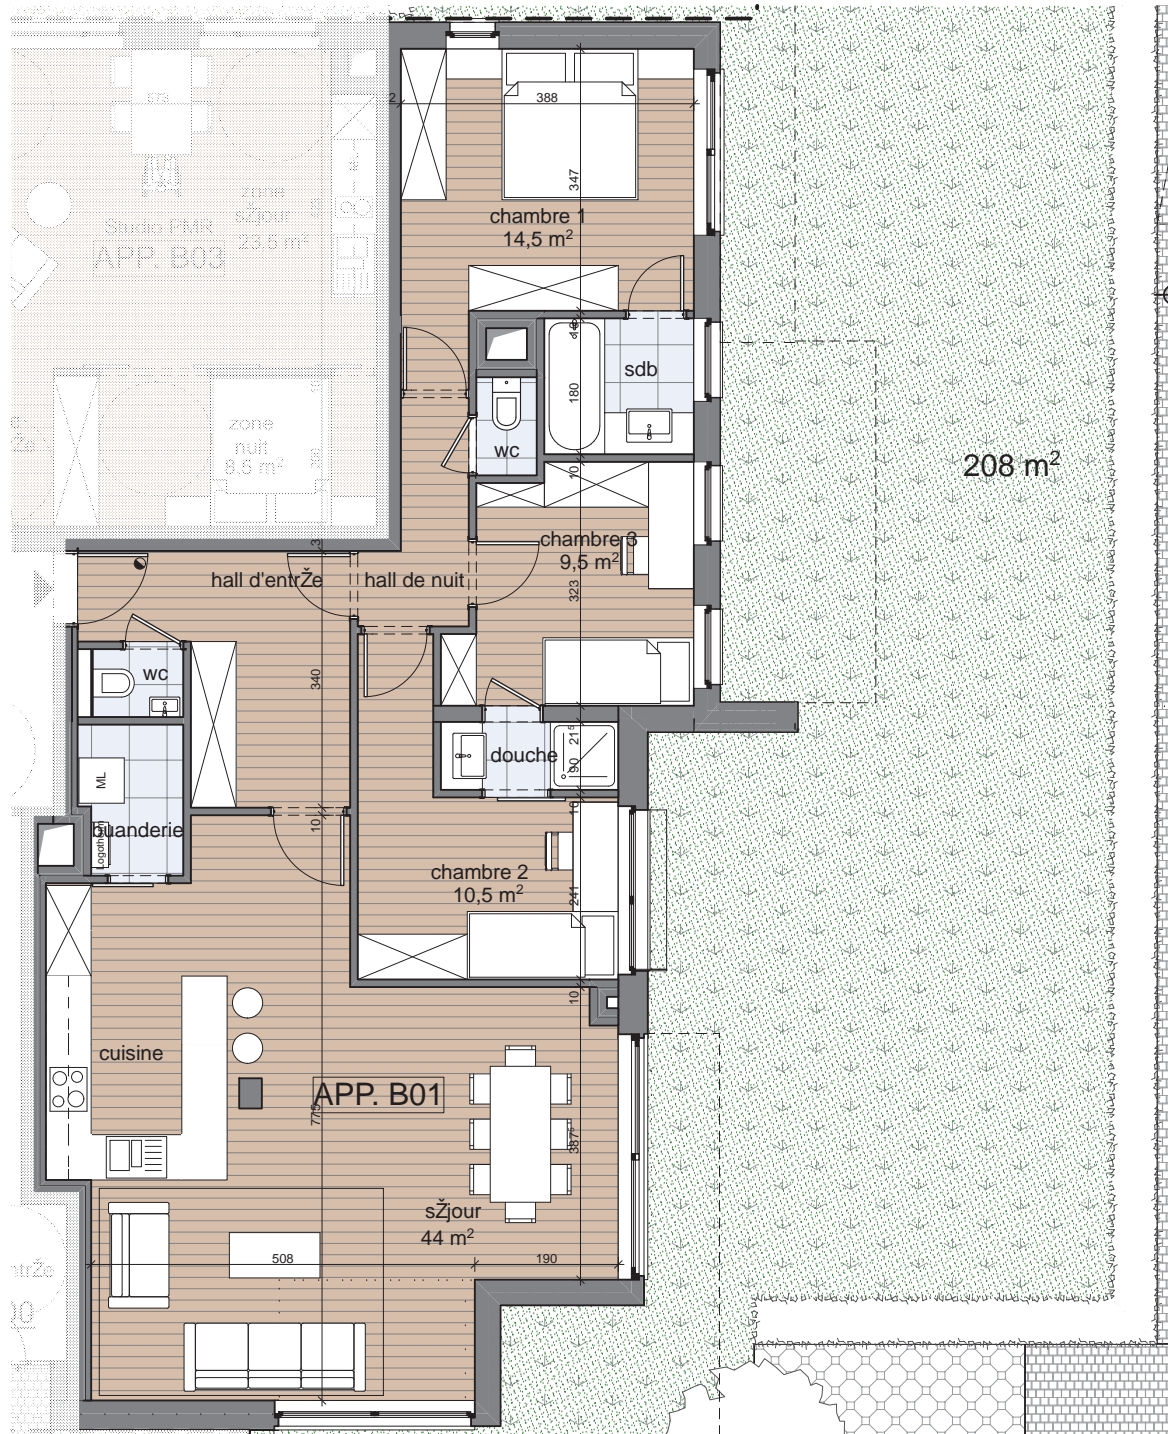

Le mobilier présent sur les plans est placé à titre indicatif et n'est pas compris dans la vente. Seul le mobilier de cuisine, les équipements sanitaires ainsi que le mobilier dans lesquels ils s'intègrent sont prévus. Les renseignements repris sur le plan sont fournis à titre indicatif et sont non contractuels. Bien que faisant objet d'une attention particulière, les informations sont données sous réserve d'erreurs de saisie et/ou de modifications éventuelles.

